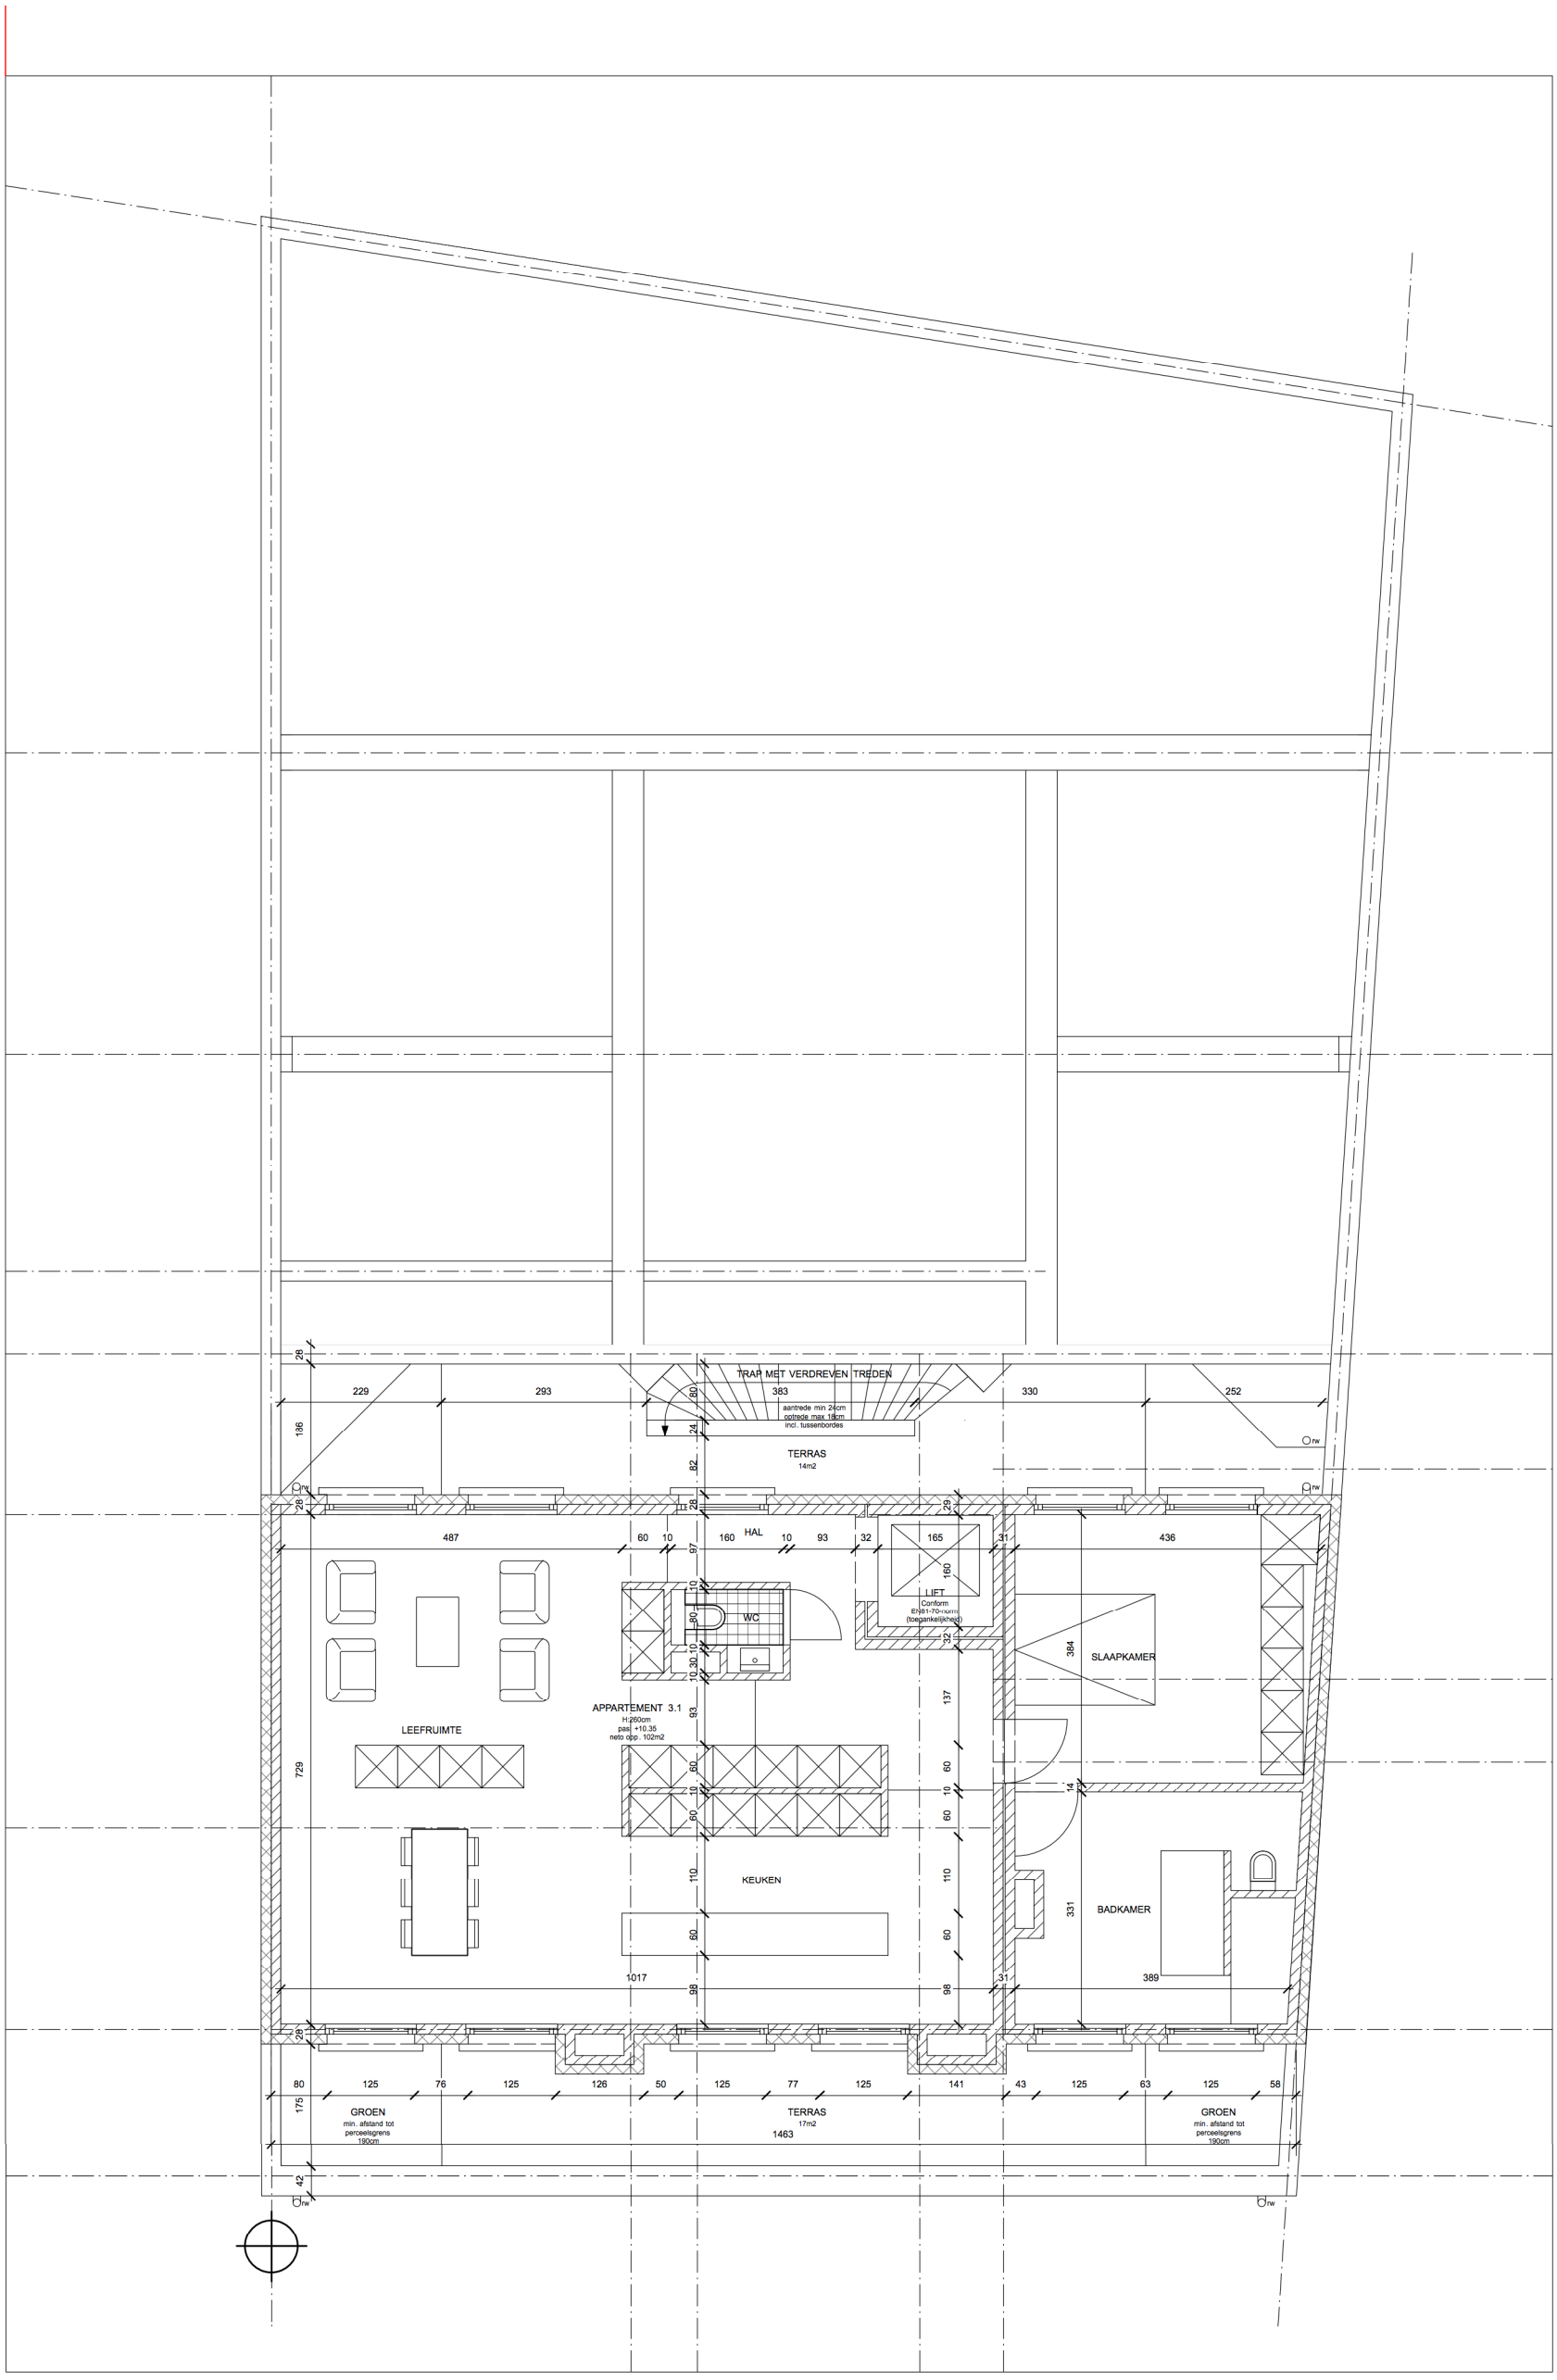


AANVRAAG BOUWVERGUNNING
ADRES: LEEUWERIKSTRAAT 18-20-22
2018 ANTWERPEN

**PLANCODE: BA_GB_P_N_04_Niveau4nieuw**
SCHAAL 1/100

AVR
AVERECHTS architecten