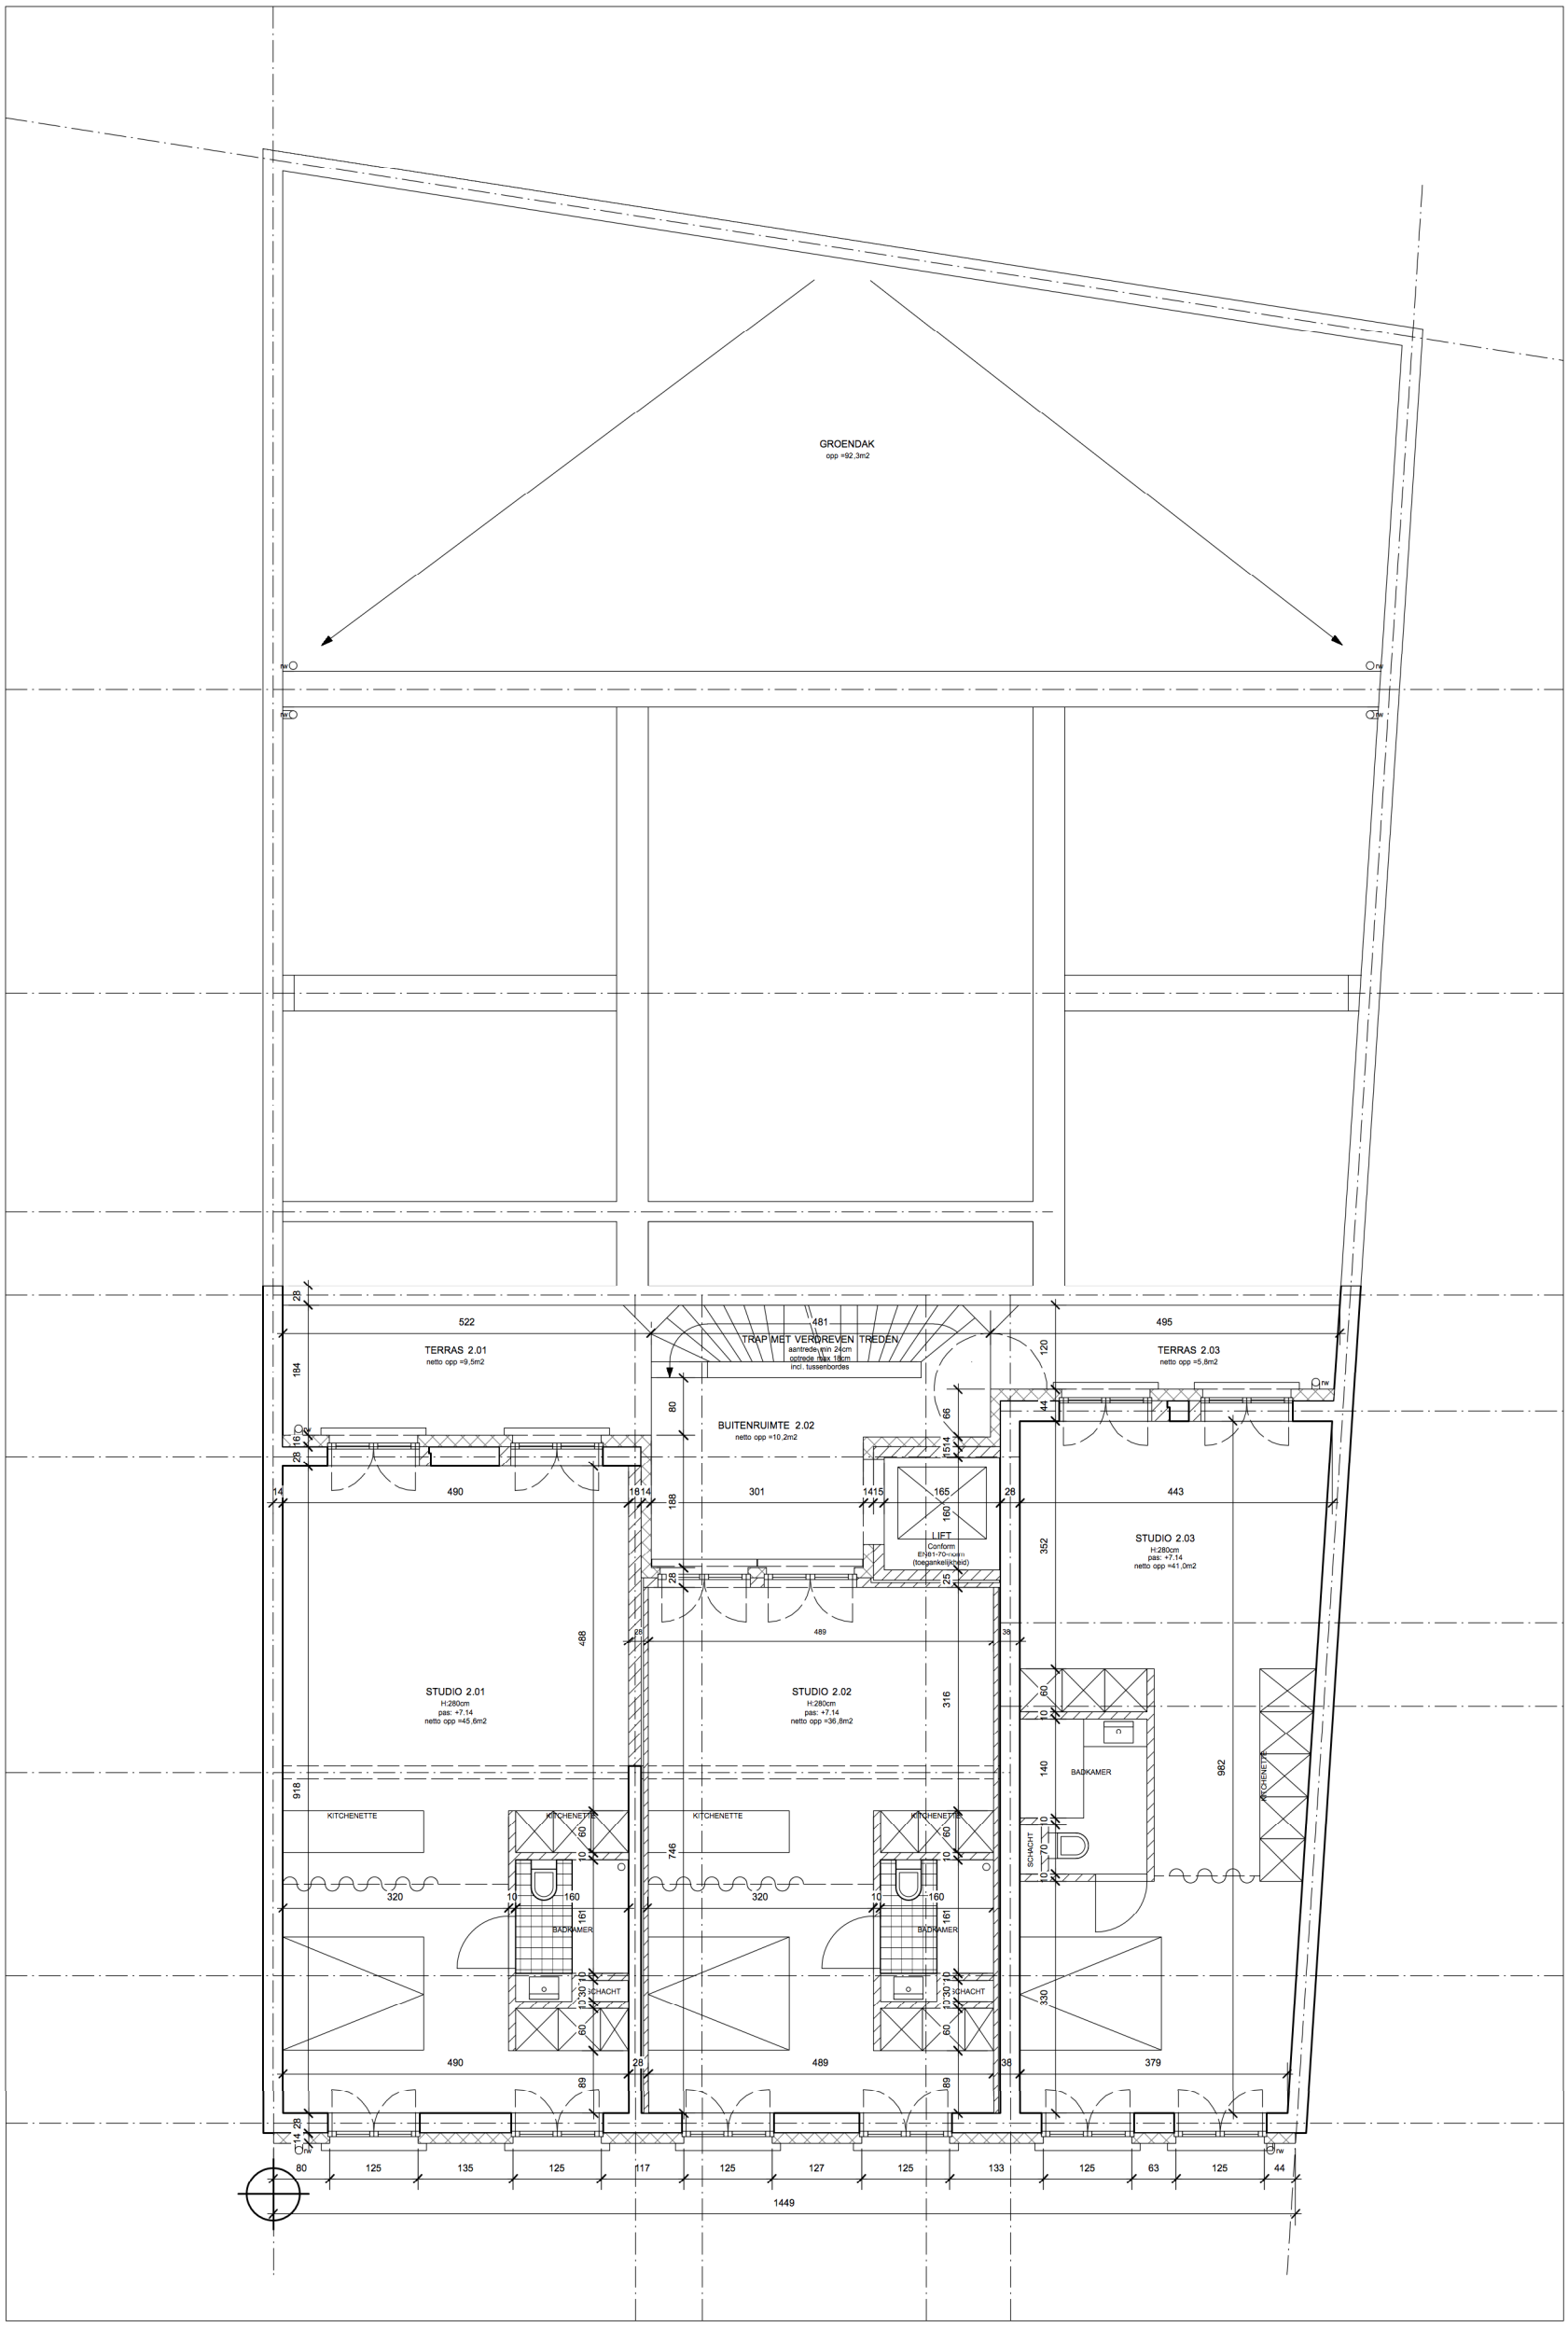

AANVRAAG BOUWVERGUNNING
ADRES: LEEUWERIKSTRAAT 18-20-22
2018 ANTWERPEN

PLANCODE: BA_GB_P_N_02_Niveau2nieuw
SCHAAL 1/100

AVR
AVERECHTS architecten